


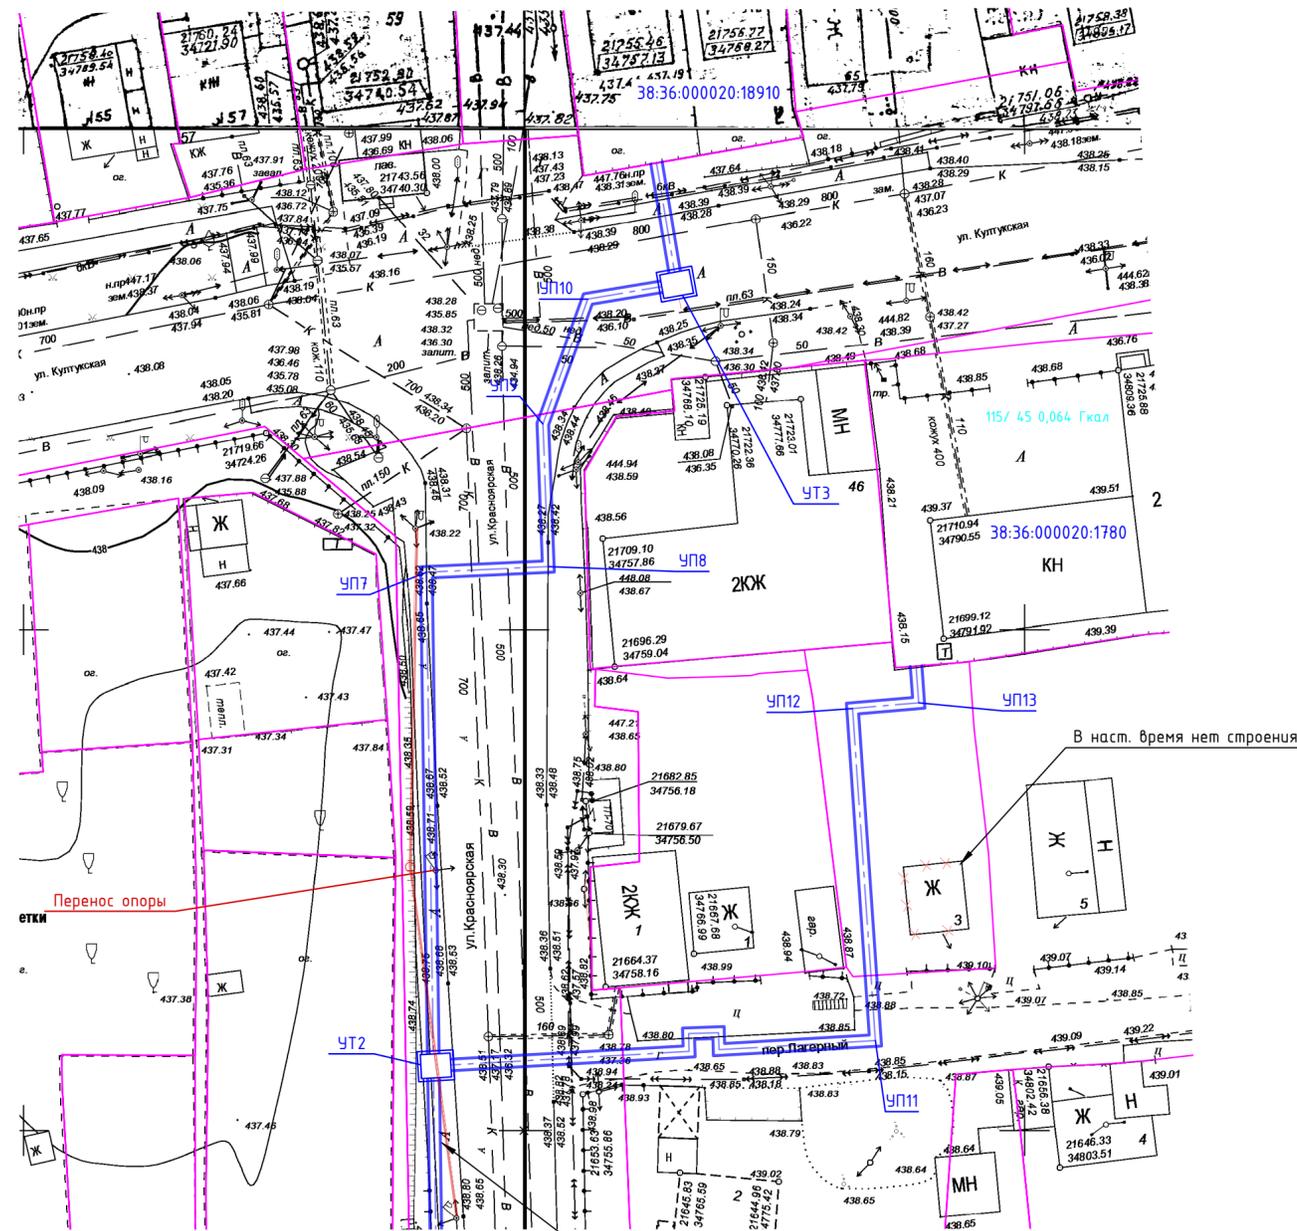

Тепловая сеть от ТК-12 до ТК-14\* до границы земельного участка с кадастровым номером 38:36:000020:18910 ш. 104-308-УТС-2018-00-ТС

Ситуационный план




Точка подключения



Тепловая сеть от ТК-12 до ТК-14\* до границы земельного участка с кадастровым номером 38:36:000020:18910 ш. 104-308-УТС-2018-00-ТС

Создано	
Взам. инв.№	
Подпись и дата	
Инв.№ подл.	

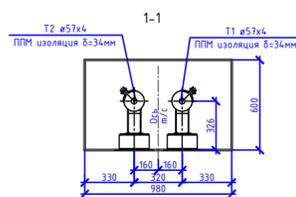

Примечание:

1. План разработан на топооснове, предоставленной ИСОГД Администрации г. Иркутска.
2. Запрошенная нагрузка: 38:36:000020:1780- 0,064 Гкал/ч, Т1/Т2=115/45
3. Протяженность L=40 м.

Интеллектуальная собственность ООО "ИркутскЭнергоПроект"				
<b>104-269-УТС-2018-00-АВТ</b>				
Тепловая сеть от НО проектируемого участка теплосети (от ТК-12 до ж/д по ул. Култукская, 63) до границы земельного участка с кадастровым номером 38:36:000020:1780				
Изм.	Колыч.	Лист	№ док.	Подпись
Разраб.	Кузнецов			
Проверил	Савченко			
Нач. отд.	Петрова			
ГИП	Пуховская			
Н.контроль	Гармазов			
Предварительный план тепловой сети М1:500			Стадия	Лист
			ПП	1
ИРКУТСКЭНЕРГОПРОЕКТ				