
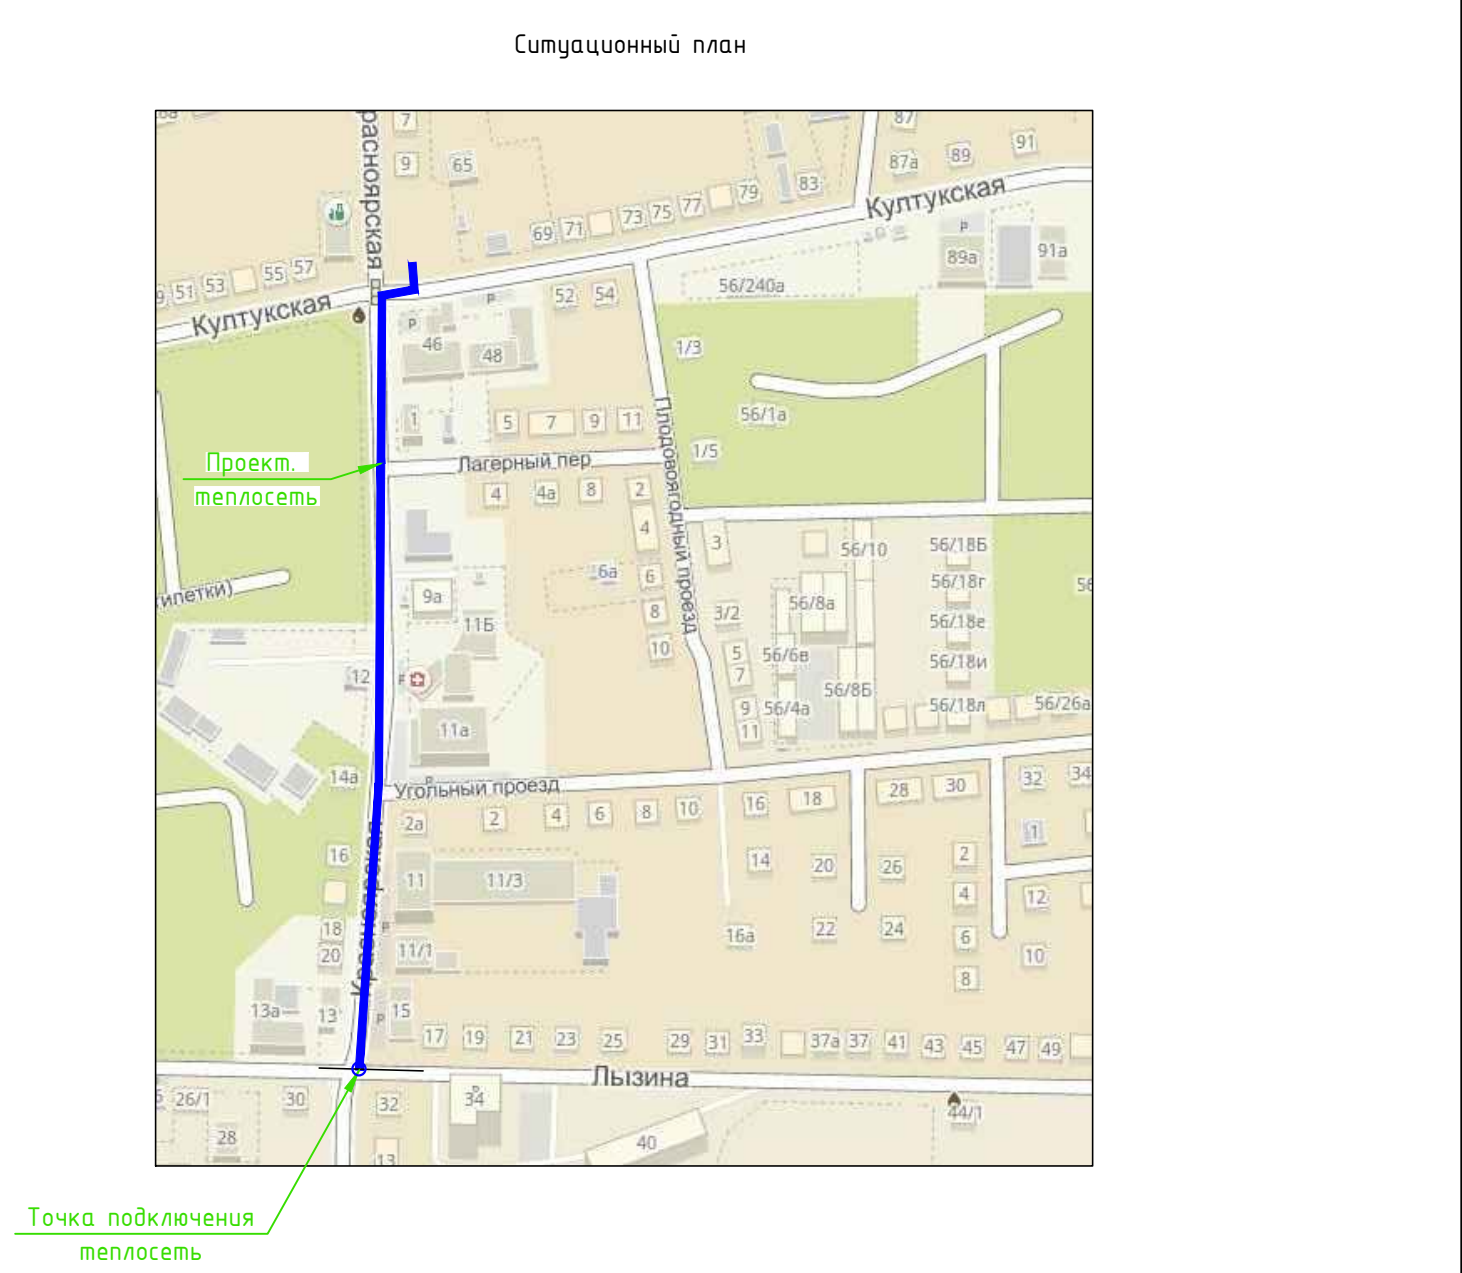


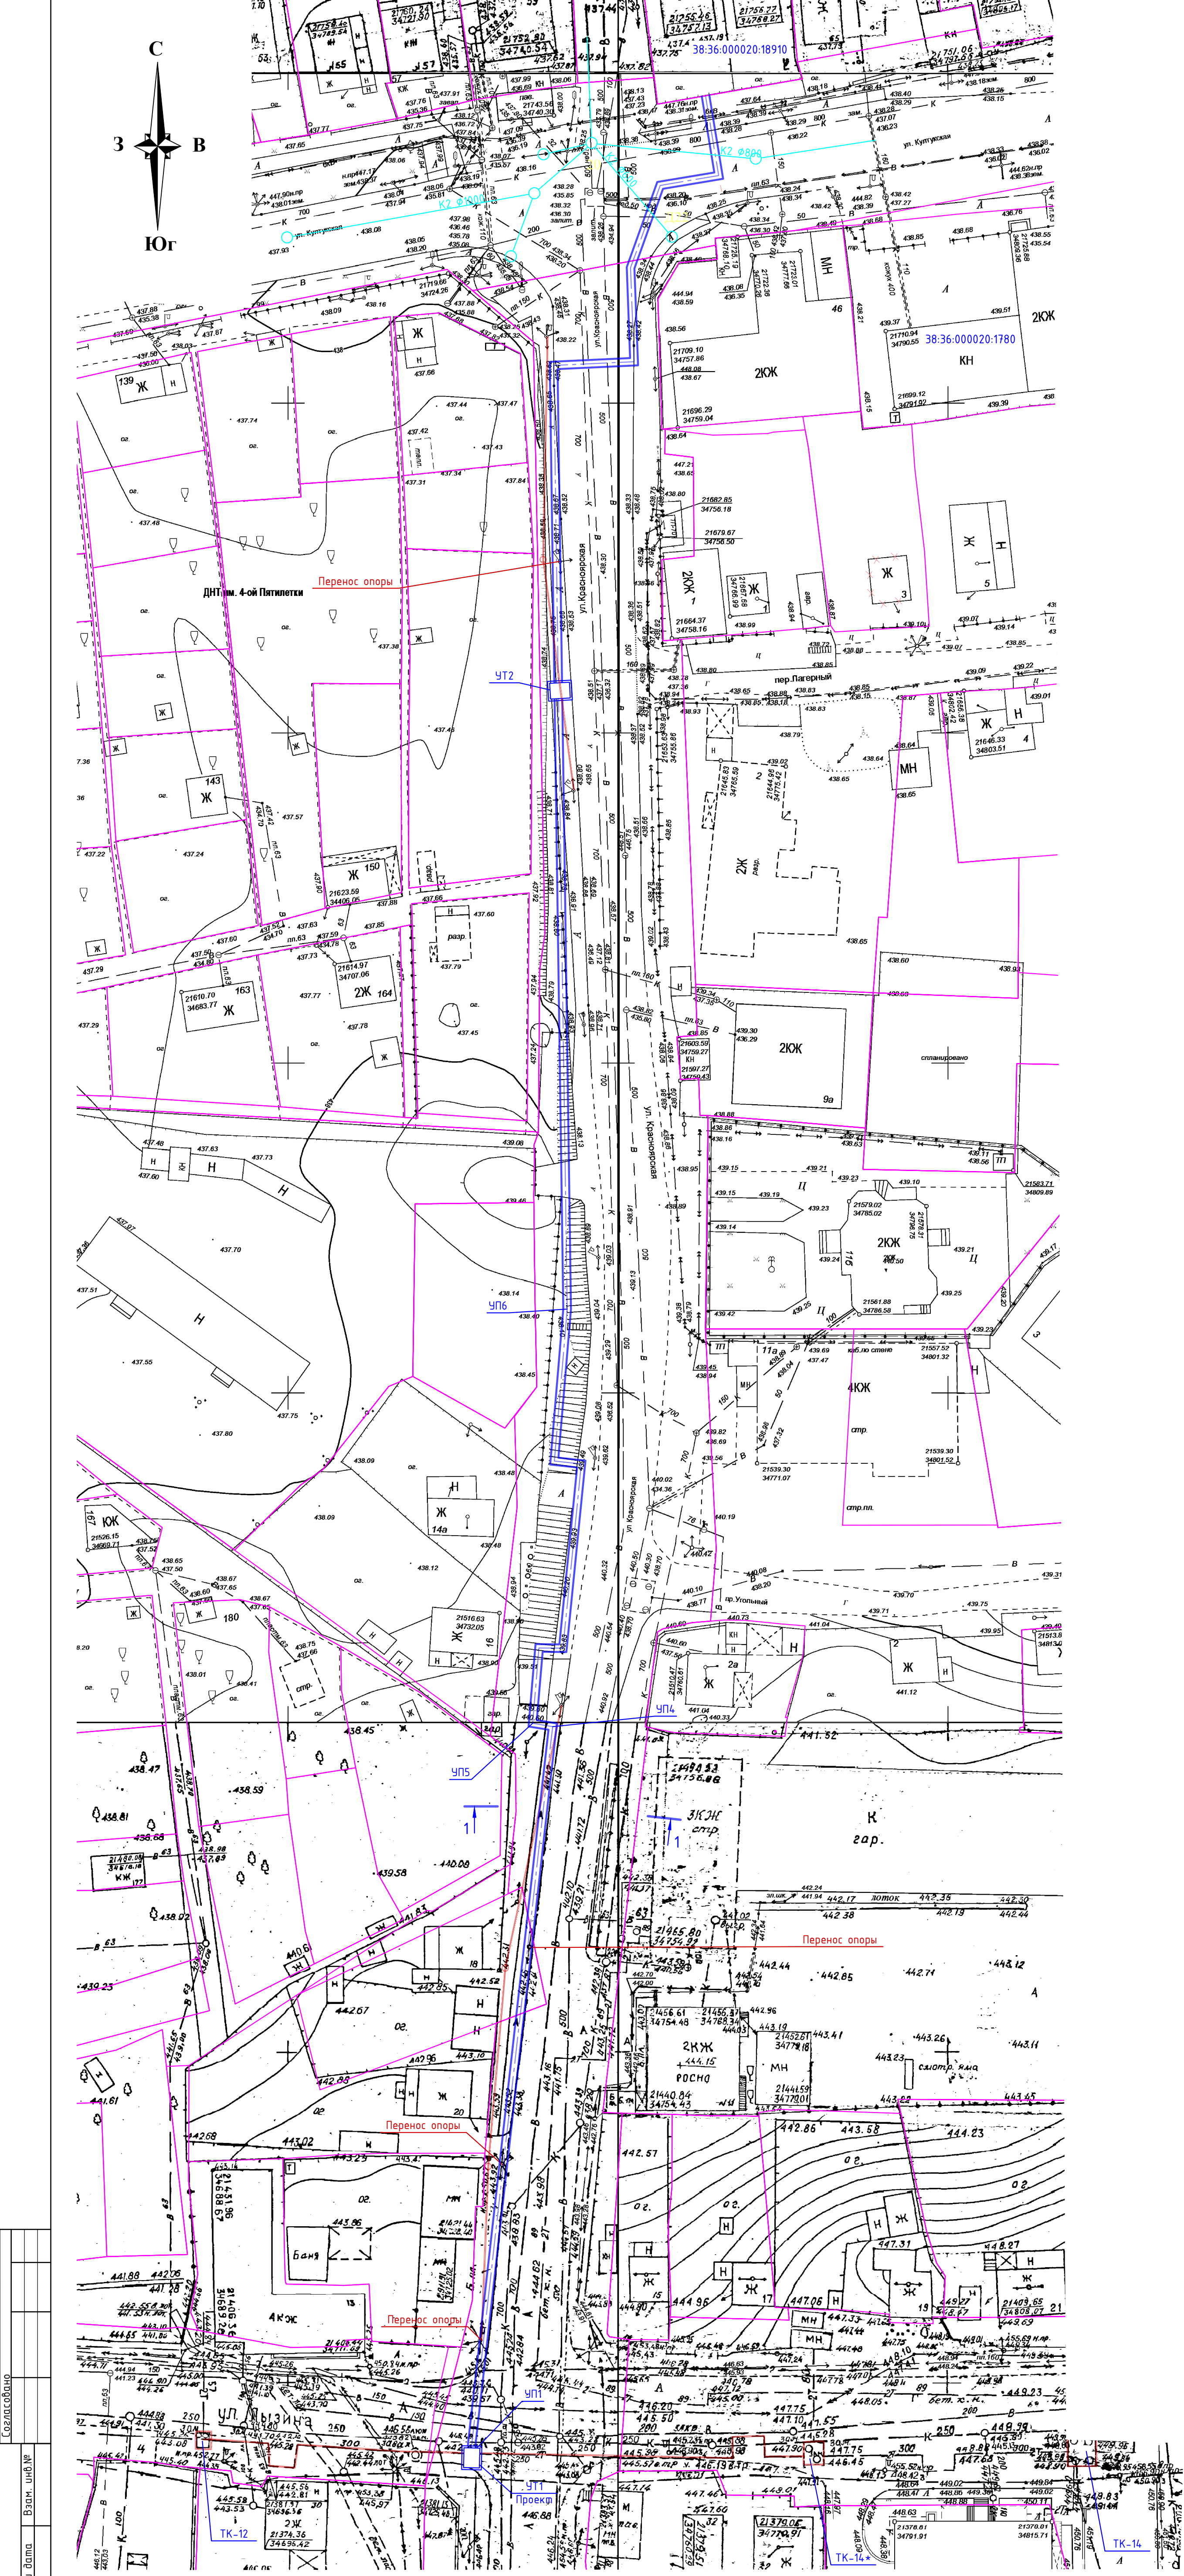

Составлено	
Подпись и дата	
Информ. подл.	

Примечание:

- План разработан на топосное, предоставленной ИСОГД Администрации г. Иркутска.
- Запрошенная нагрузка: 38.36.000020.18910-0,1 Гкал/ч, Т1/Т2=115/45
- Протяженность L=390 м.

Интеллектуальная собственность ООО "ИркутскЭнергоПроект"				
104-308-УТС-2018-00-АВТ				
Тепловая сеть от участка тепловой сети от ТК-12 до ТК-14* до границы земельного участка с кадастровым номером 38.36.000020.18910				
Изм.	Колуч	Лист	№ док	Подпись
Разраб.	Кузнецов			
Проверил	Савченко			
Нач. отд.	Петрова			
ГИП	Пуховская			
Н.контроль	Гармазов			
		Стандия	Лист	Листов
		ПП		1
		ИРКУТСКЭНЕРГОПРОЕКТ		